
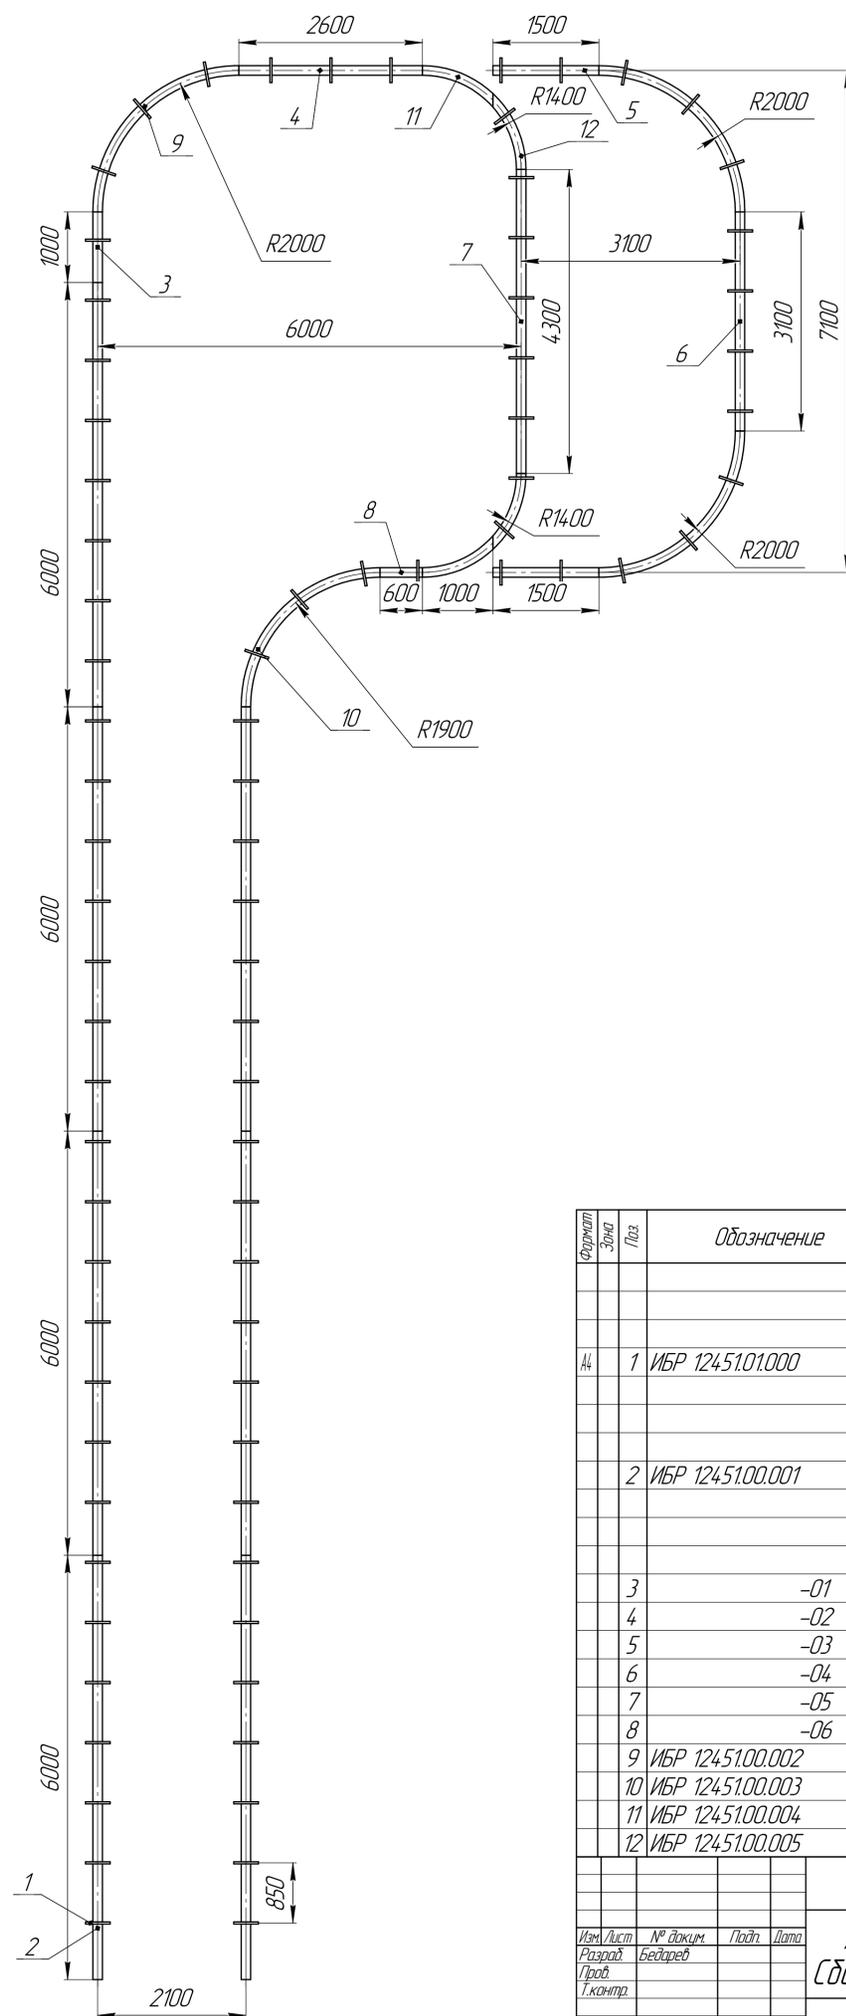


(1:100)

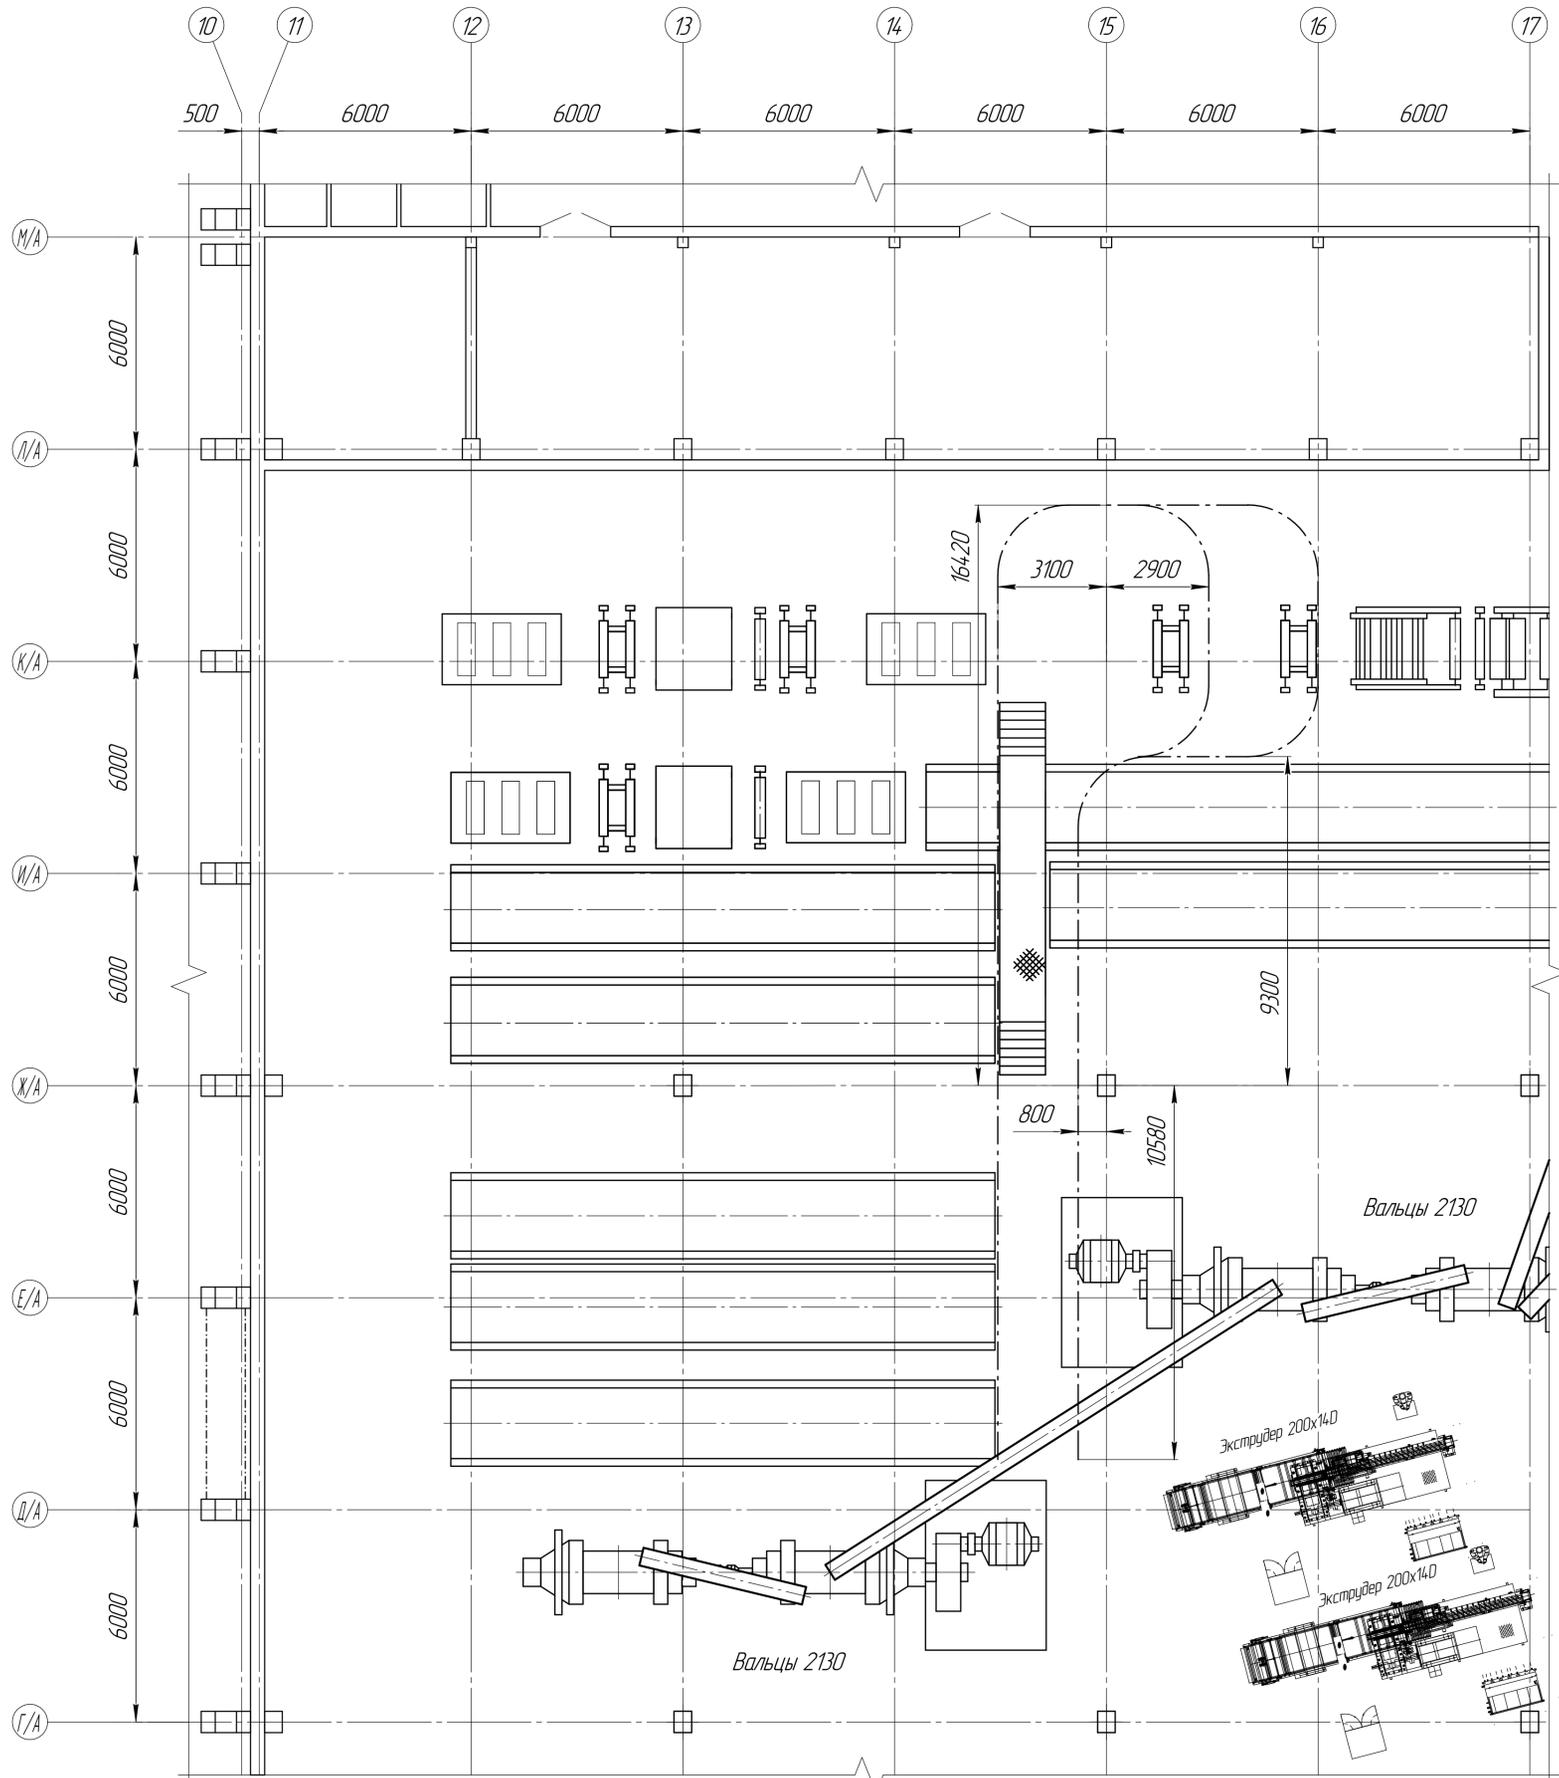

Формат Зона Лист	Обозначение	Наименование	Кол.	Приме- чание
		Сборочные единицы		
№	1 ИБР 12451.01.000	Тралей	82	
		Детали		
	2 ИБР 12451.00.001	Двутавр 30 ГОСТ 8239-89 Ст.3сп ГОСТ 535-2005 L=6000 мм	7	
3	-01	L=1000 мм	1	
4	-02	L=2000 мм	1	
5	-03	L=2100 мм	2	
6	-04	L=3100 мм	1	
7	-05	L=4300 мм	1	
8	-06	L=500 мм	1	
9	ИБР 12451.00.002	Поворот	3	
10	ИБР 12451.00.003	Поворот	1	
11	ИБР 12451.00.004	Стрелка	2	
12	ИБР 12451.00.005	Поворот	2	
ИБР 12451.00.000 СБ				
Изм.	Лист	№ докум.	Лист	Листа
Разработ.	Бедарева			
Проект.				
Т.контр.				
Исполн.				
Утв.				
		Линия МК-2А		Лист
		Сборочный чертёж		Листов
				1
				2807,59
				150
				1
				г. Барнаул, ООО "Нортек"
				Бюро проектирования
				СМР и запасных частей
				Формат А1