




Заключение экспертизы промышленной безопасности № ЗС-2706-002/23-2023

ЗС-2706-002/23-2023

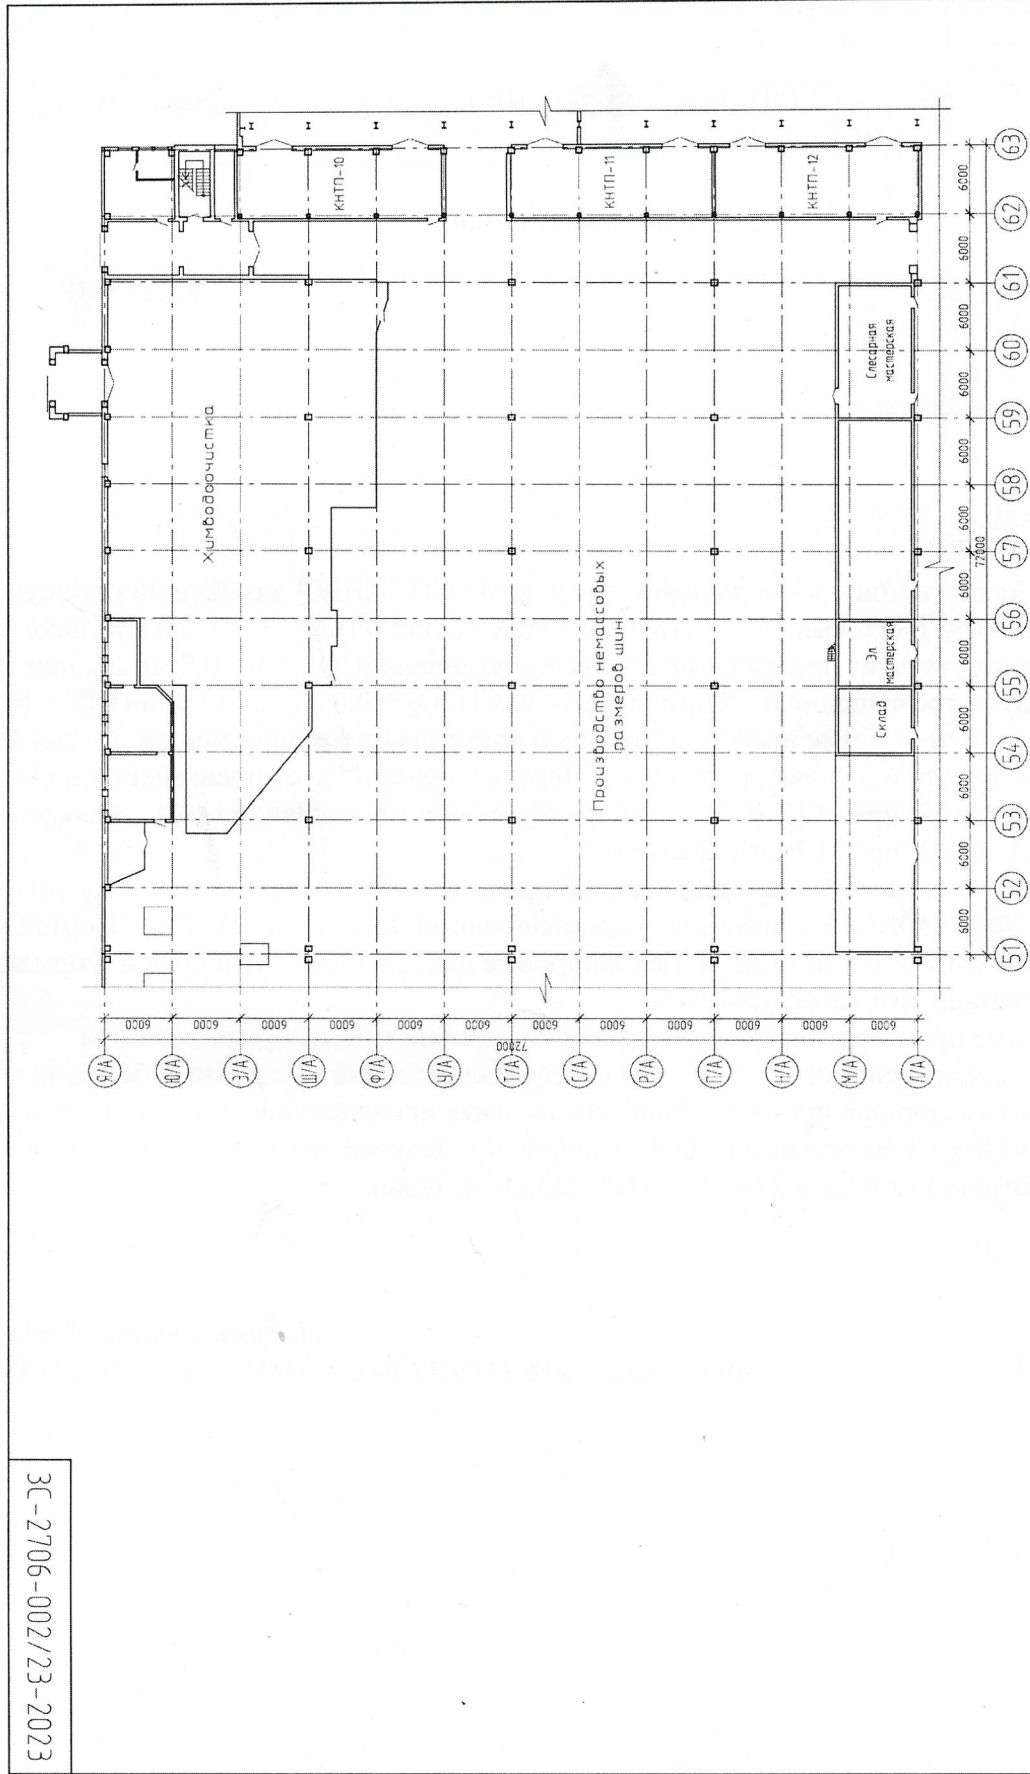

|  |              |         |        |
|--|--------------|---------|--------|
| 3С-2706-002/23-2023  |              |         |        |
| ООО "Нортек"   |              |         |        |
| Изм.   | Колуч.       | Лист    | № док. |
| Выполнил   | Федоров Д.А. | Подпись | Дата   |
| ГИП  | Федоров Д.А. | 0123    | 0123   |
| Здание главного корпуса производства шин в осях «А1-Б1/А-Б1» по м. ПЗ, расположенное по адресу: Алтайский край, г. Барнаул, пр-кт Космонавтов, 127/В |              |         |        |
| План на опм. 0 000, в осях "51-63 / АА-ЯЯ"   |              |         |        |
| Стандия  | Лист         | Листов  |        |
| 3  | 15           |         |        |
| ООО "Энергопроект"   |              |         |        |