


Создано
Заместитель технического
директора ООО "Нортэк"
по электроснабжению

" " 2022 г.

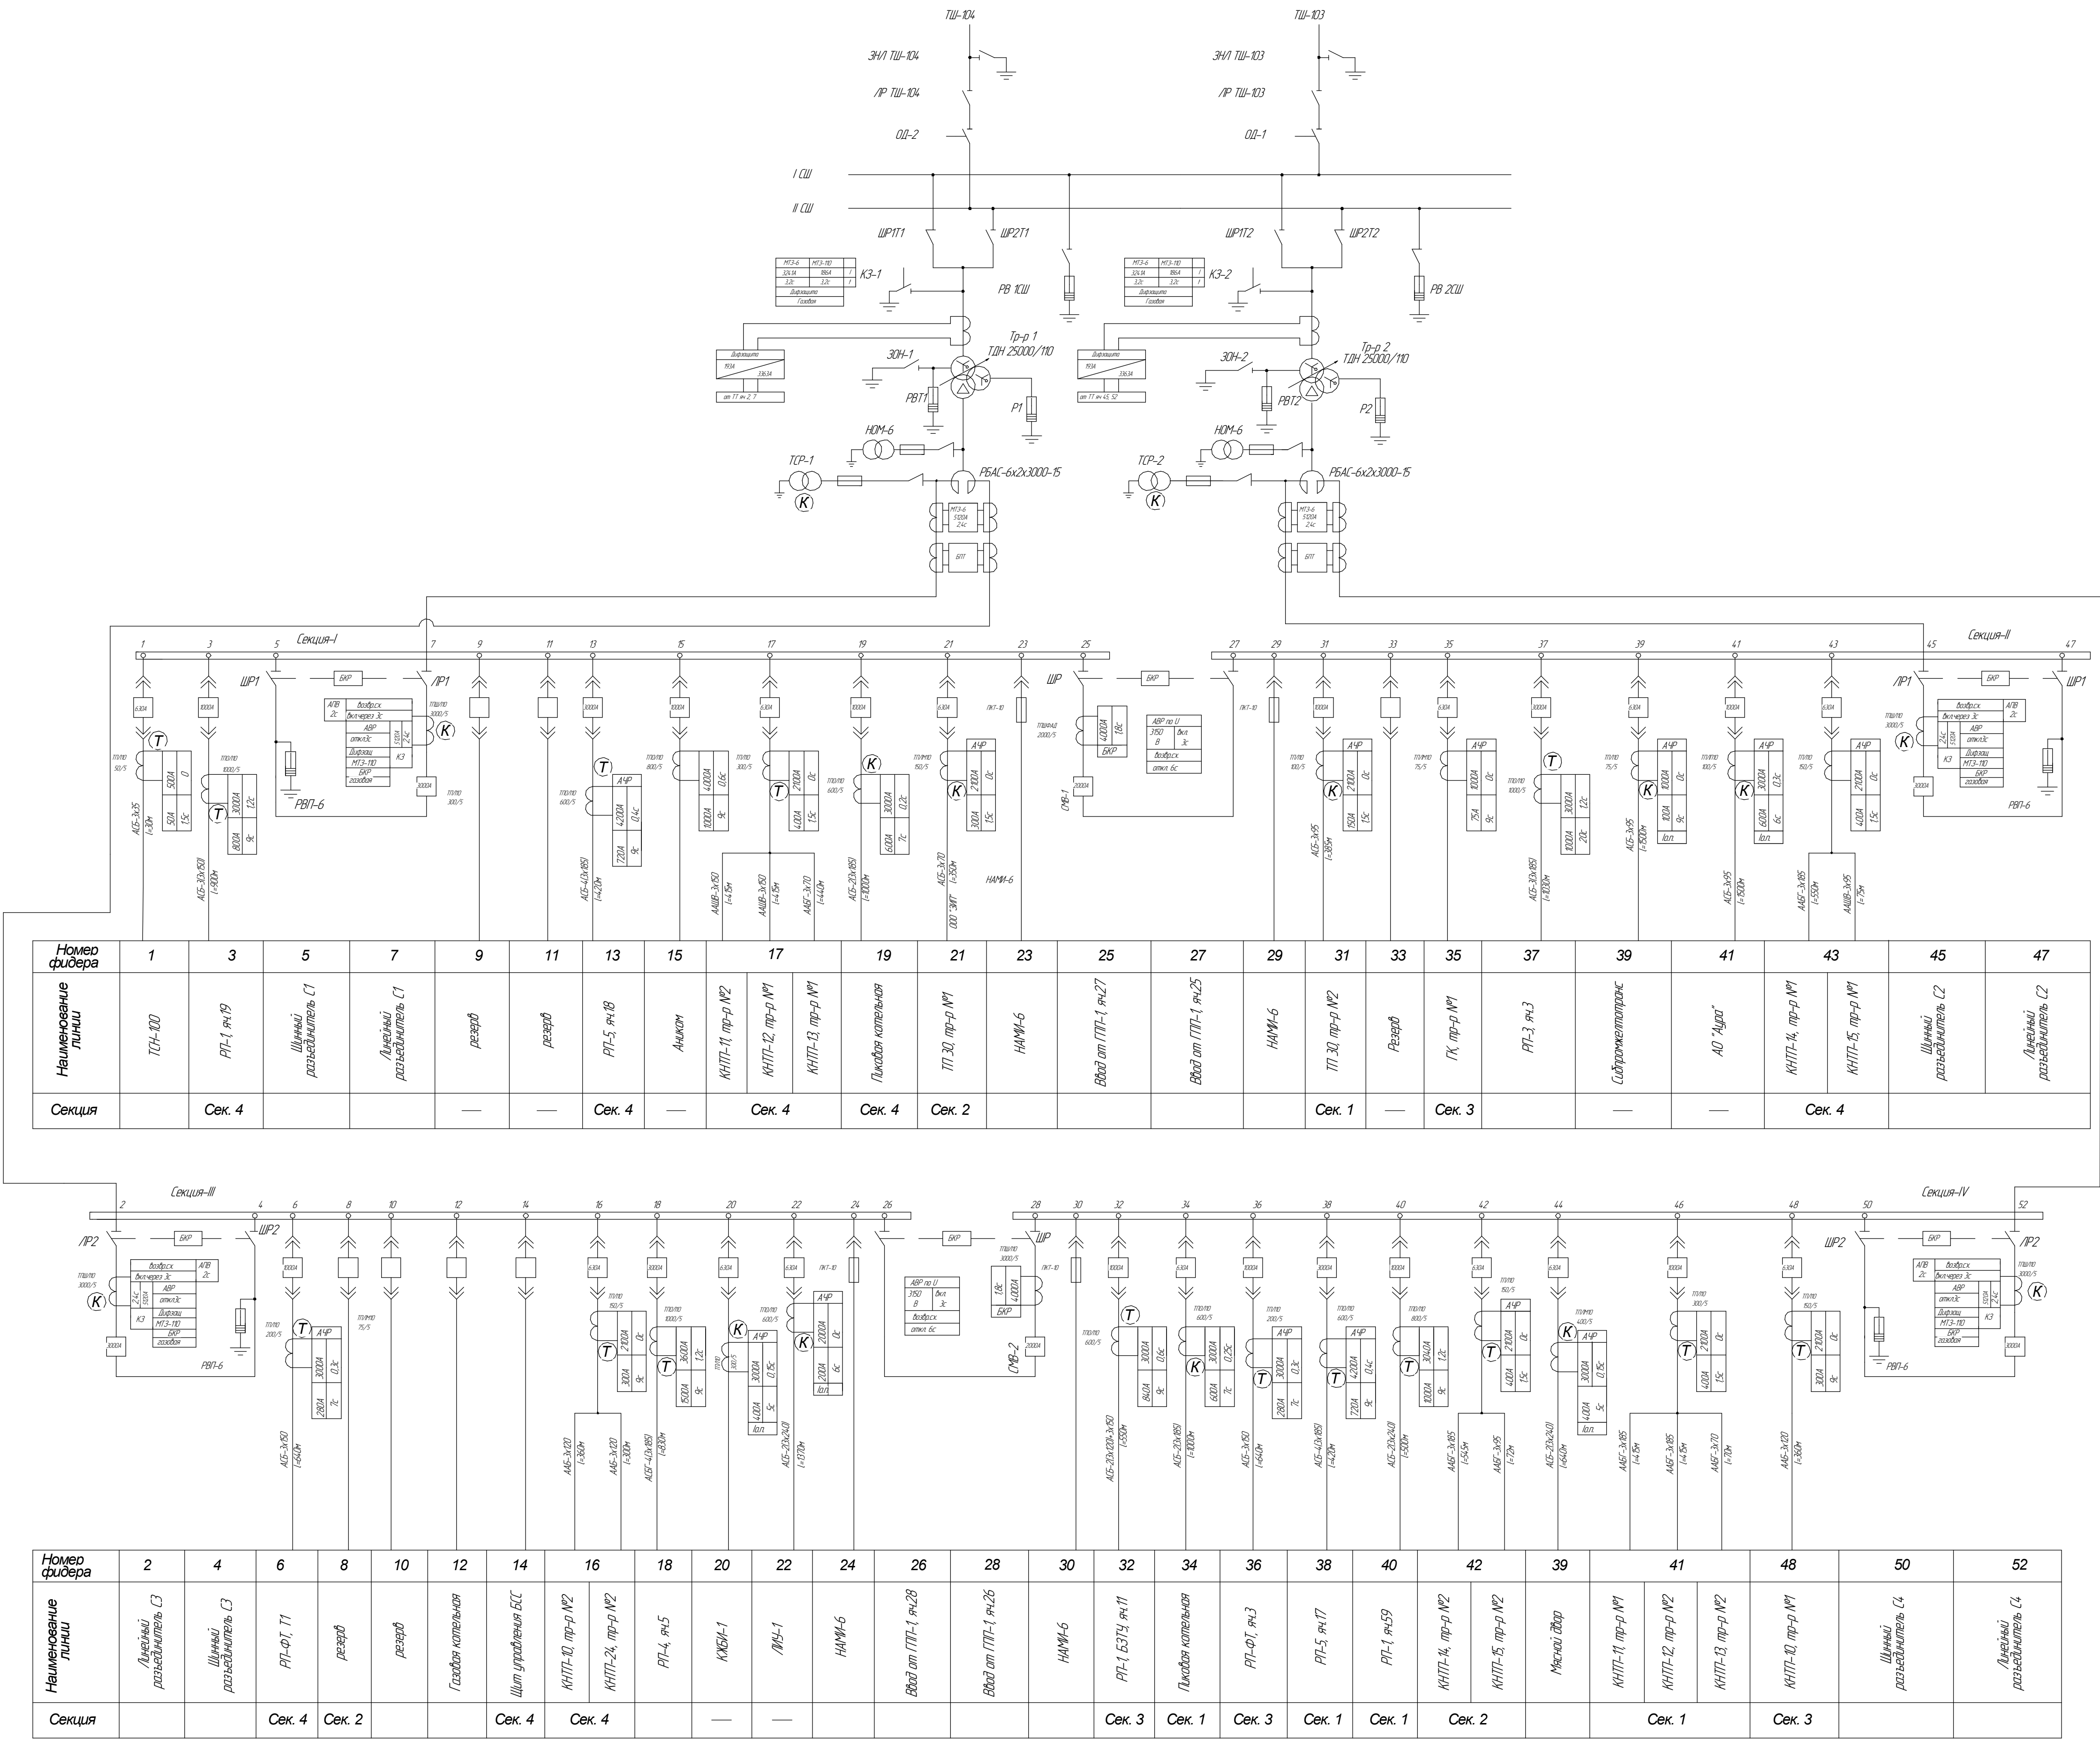

Изм.	Лист	№ докум.	Подп.	Дата	Лист	Масса	Масштаб
Разраб.							11
Проб.					Лист	Листов	1
Инж.пр.							
Умд.							

Копирован
Формат А1