



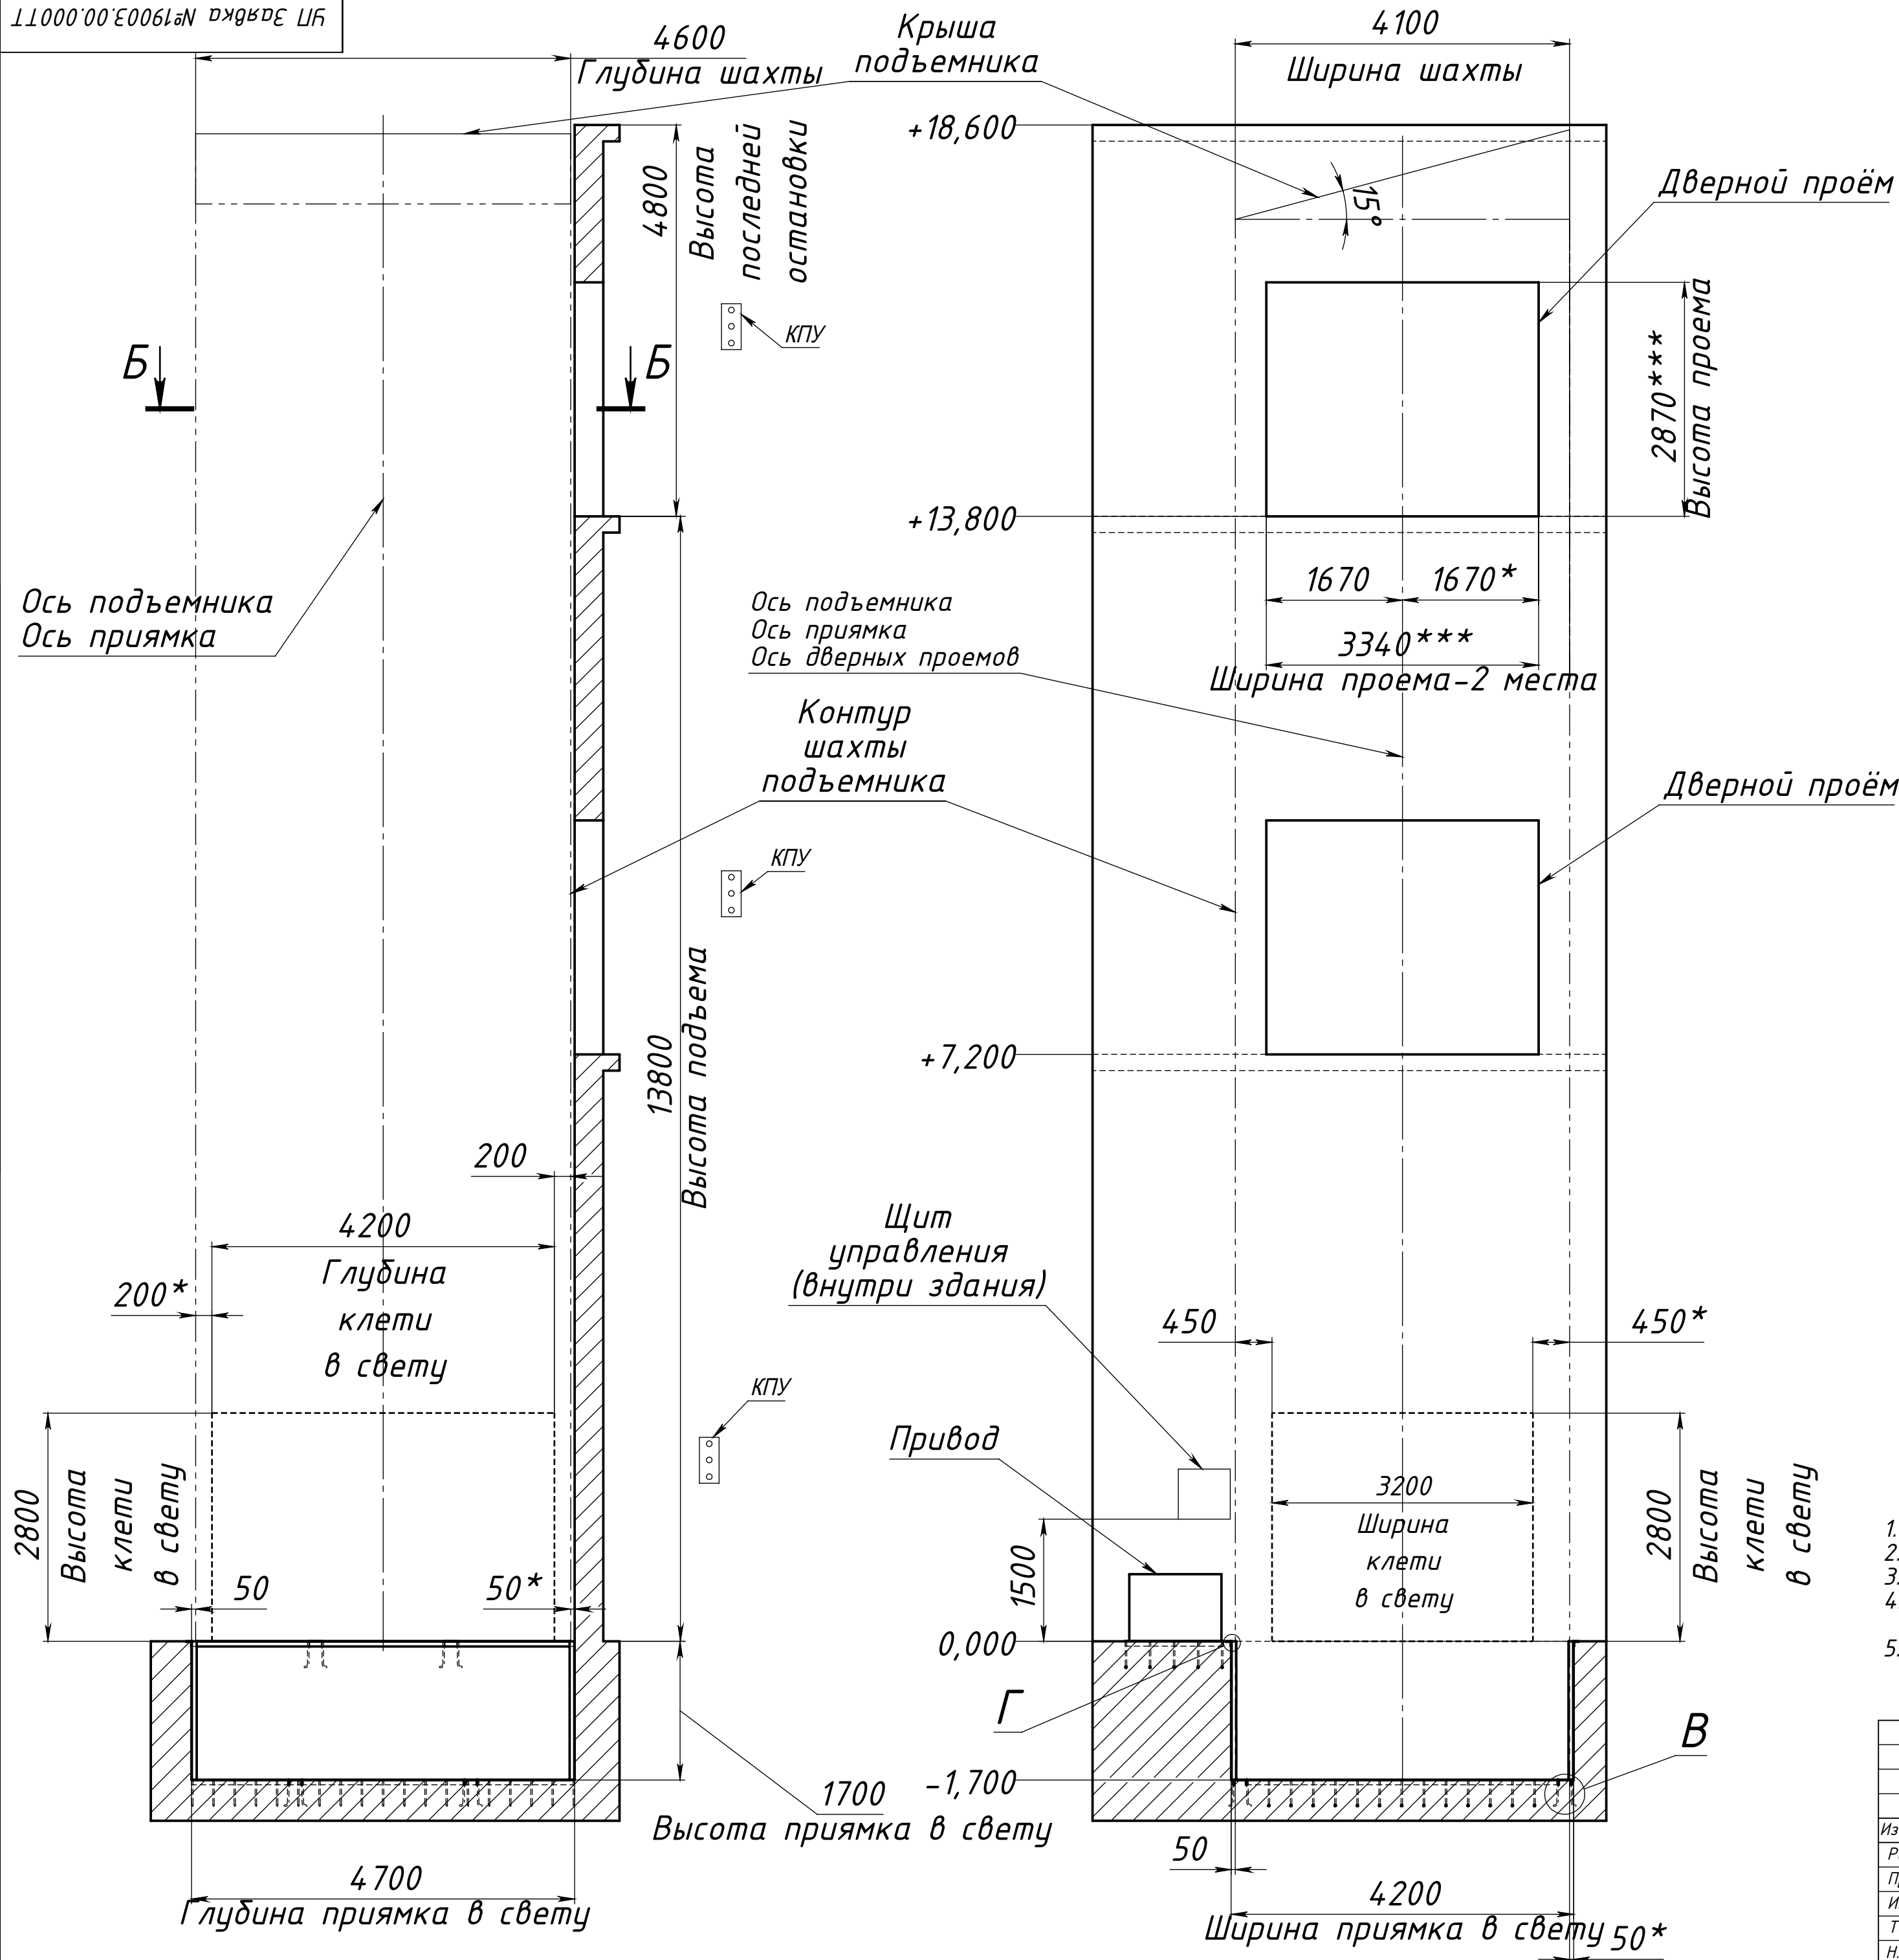

В (1 : 10)
6 мест


Деталь закладная Швеллер 16П
арматура А III $\varnothing$ 18 типа "Ус"

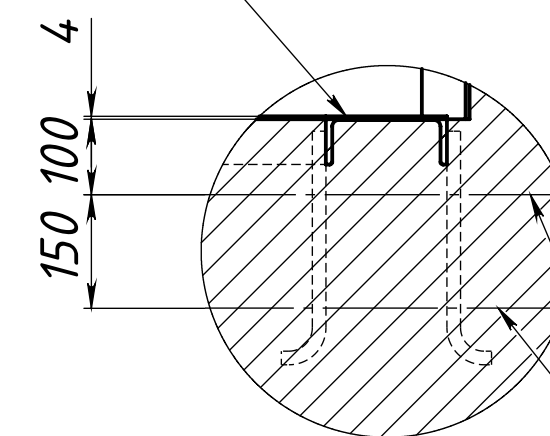

Арматура основания - сетка
с ячейками 150x150 мм из
арматуры АIII $\varnothing$ 14

Г (1 : 5)

Обрамление приямка по периметру
и углам уголком РП63х5

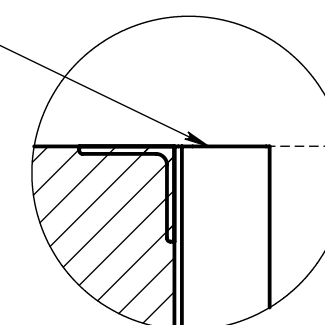

Подпись заказчика _____

- *Размеры для справок.
- **Размеры предоставил заказчик.
- ***Размеры будут уточняться при проектировании.
- Отклонение положения закладных деталей приямка не должно превышать допусков СНиП III-18-75.
- КПУ - кнопочный пост управления.

УП Заявка №19003.00.000ТТ				Лит.	Масса	Масштаб
Изм. Лист	№ докум.	Подп.	Дата	1:30		
Разраб.	Плетка		20.08.2024			
Пров.						
Инж. Эл.	Михайлов					
Тех. Дир.	Сахмантиев					
Н.контр.						
Утв.	Житлов					
Технические требования к строительной части здания под установку подъемника УП-Ш-7500-13800				Лист 1	Листов 3	
Объект: г. Барнаул Заказчик: "Барнаульский шинный завод"				ООО "Самарский Завод Грузоподъемных Механизмов"		

Б-Б
(1 : 25)

Обрамление прямка по периметру
и углам уголком РП63х5

Место установки привода


Ось подъемника
Ось прямка

Деталь закладная Швеллер 16П
арматура А III ϕ 18 типа "Ус"


Ось подъемника
Ось дверных проемов
Ось прямка

Подпись заказчика

Инв. № подл.	Подпись и дата	Взам. инв. №	Инв. № дубл.	Подпись и дата	Справ. №	Перв. примен.

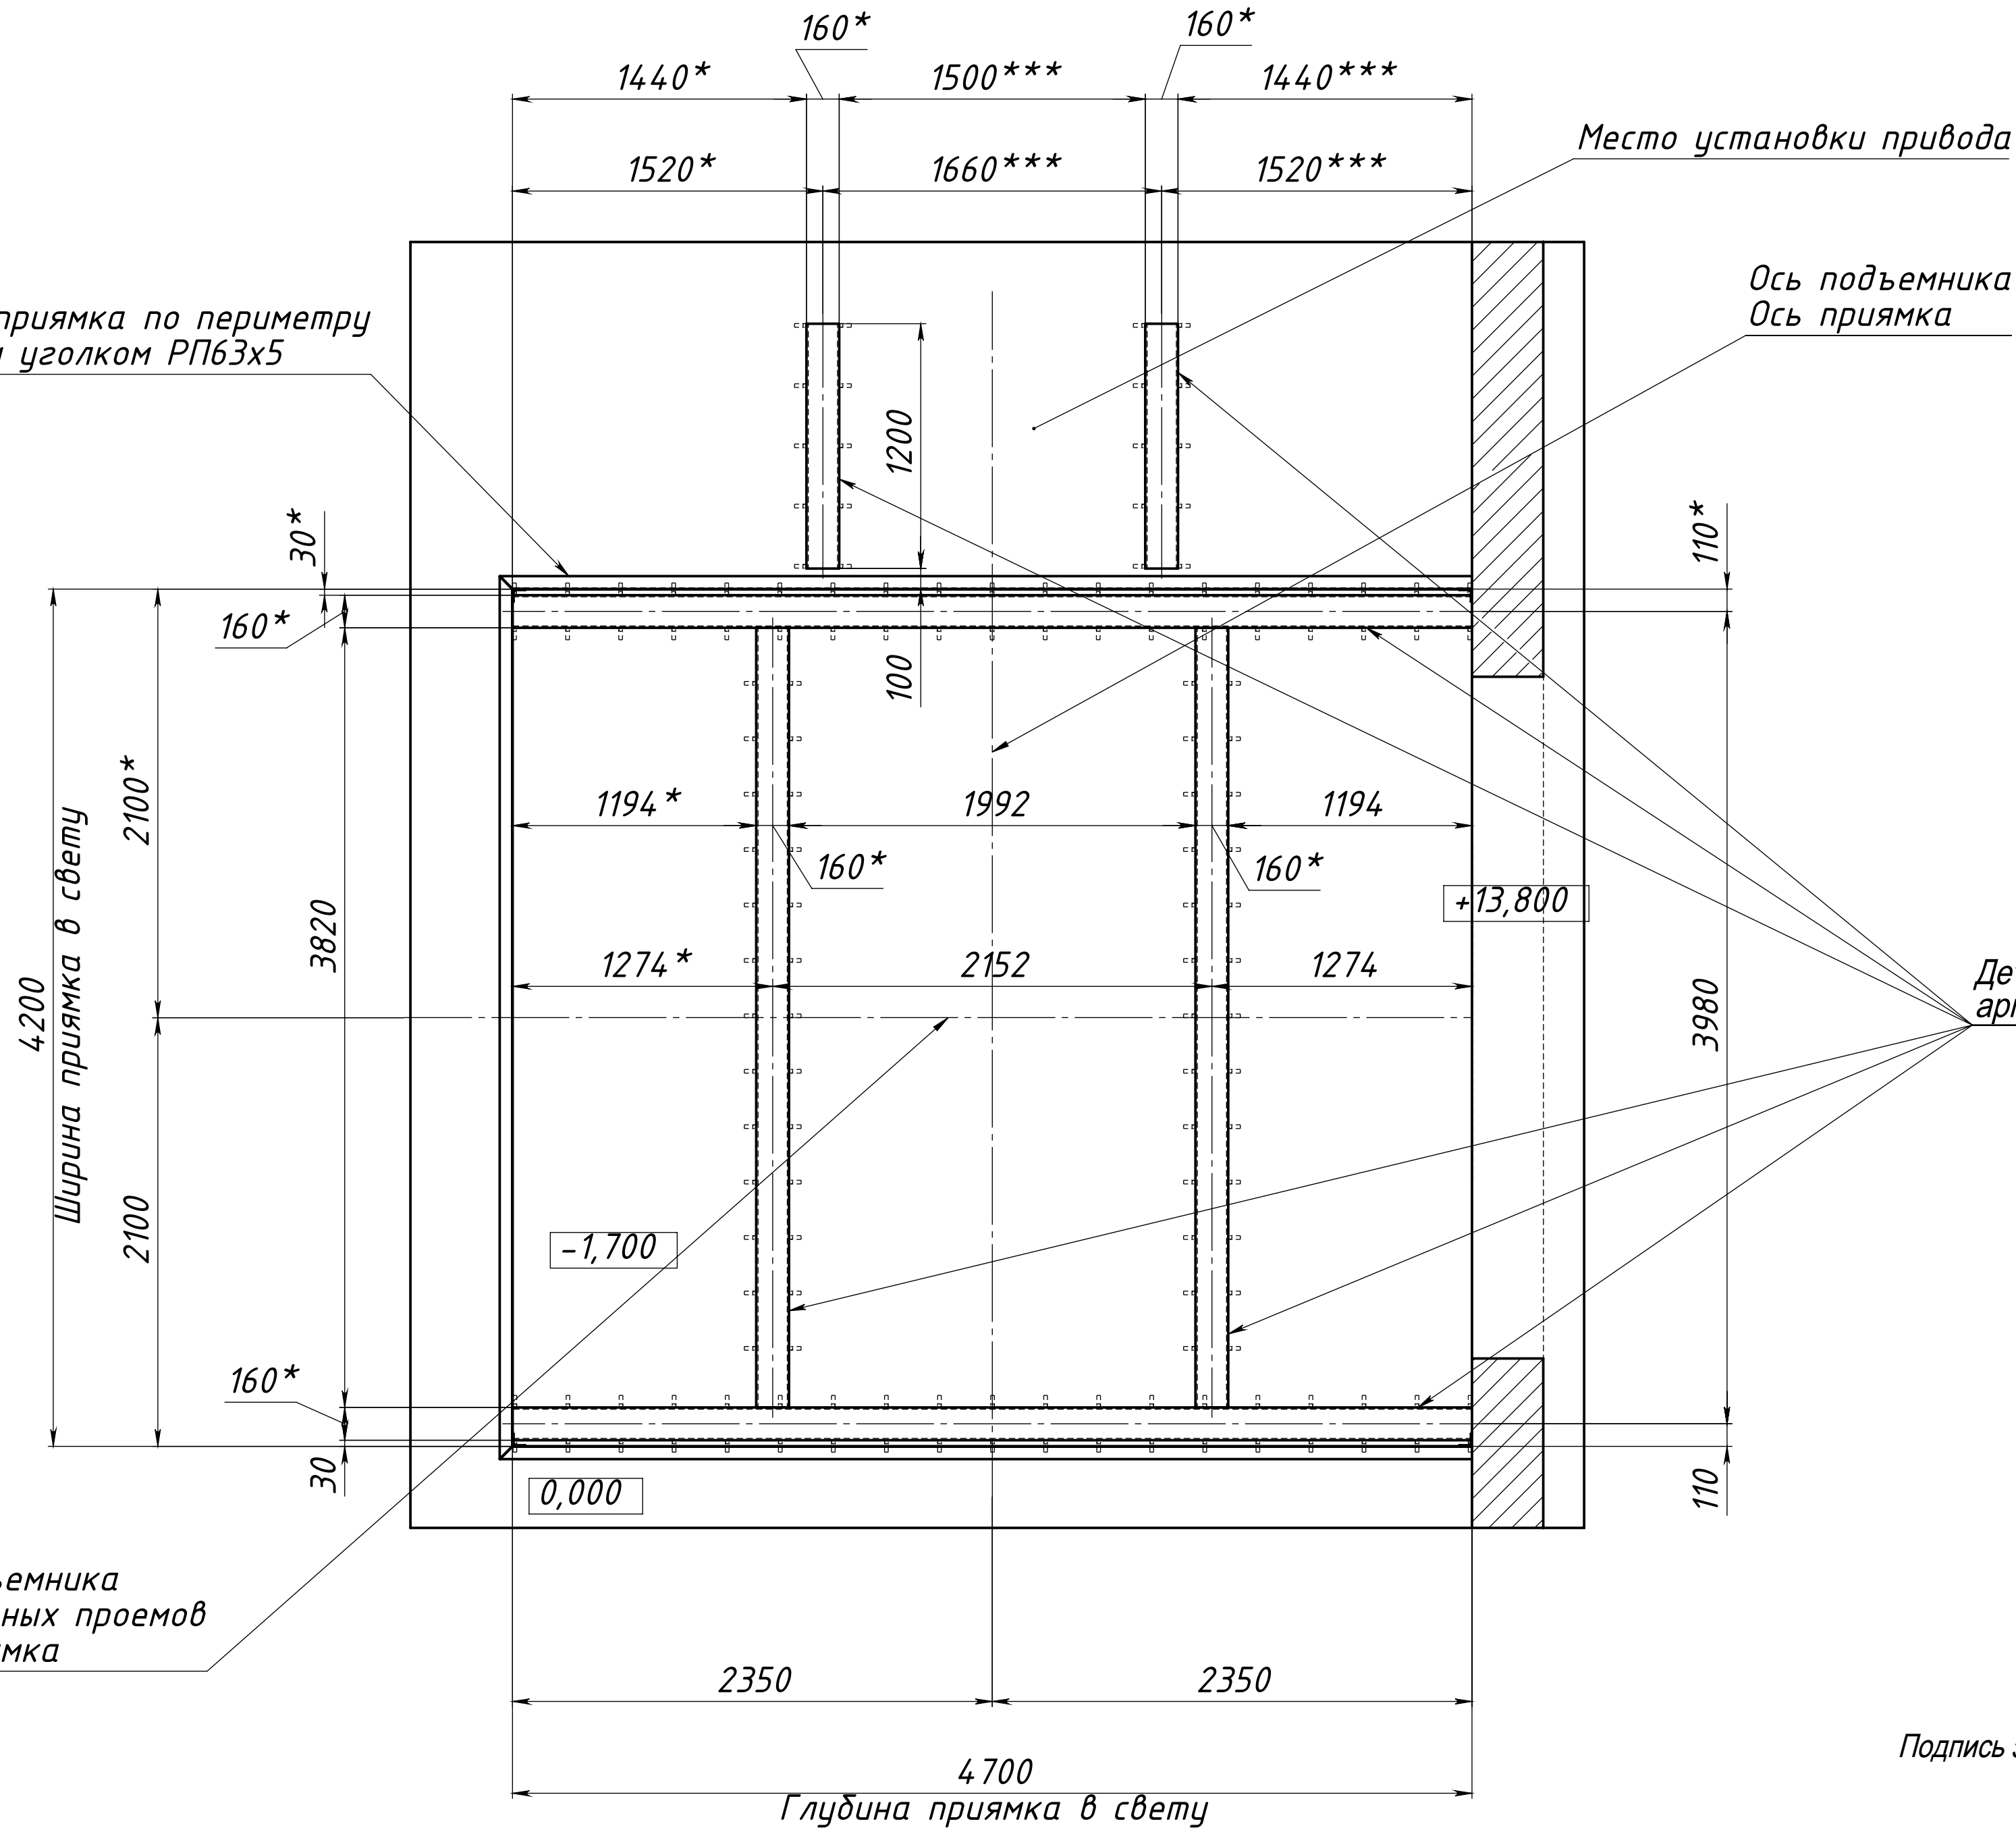

Инв. № подл.	Подпись и дата	Взам. инв. №	Инв. № дудл.	Подпись и дата	Справ. №	Перв. примен.

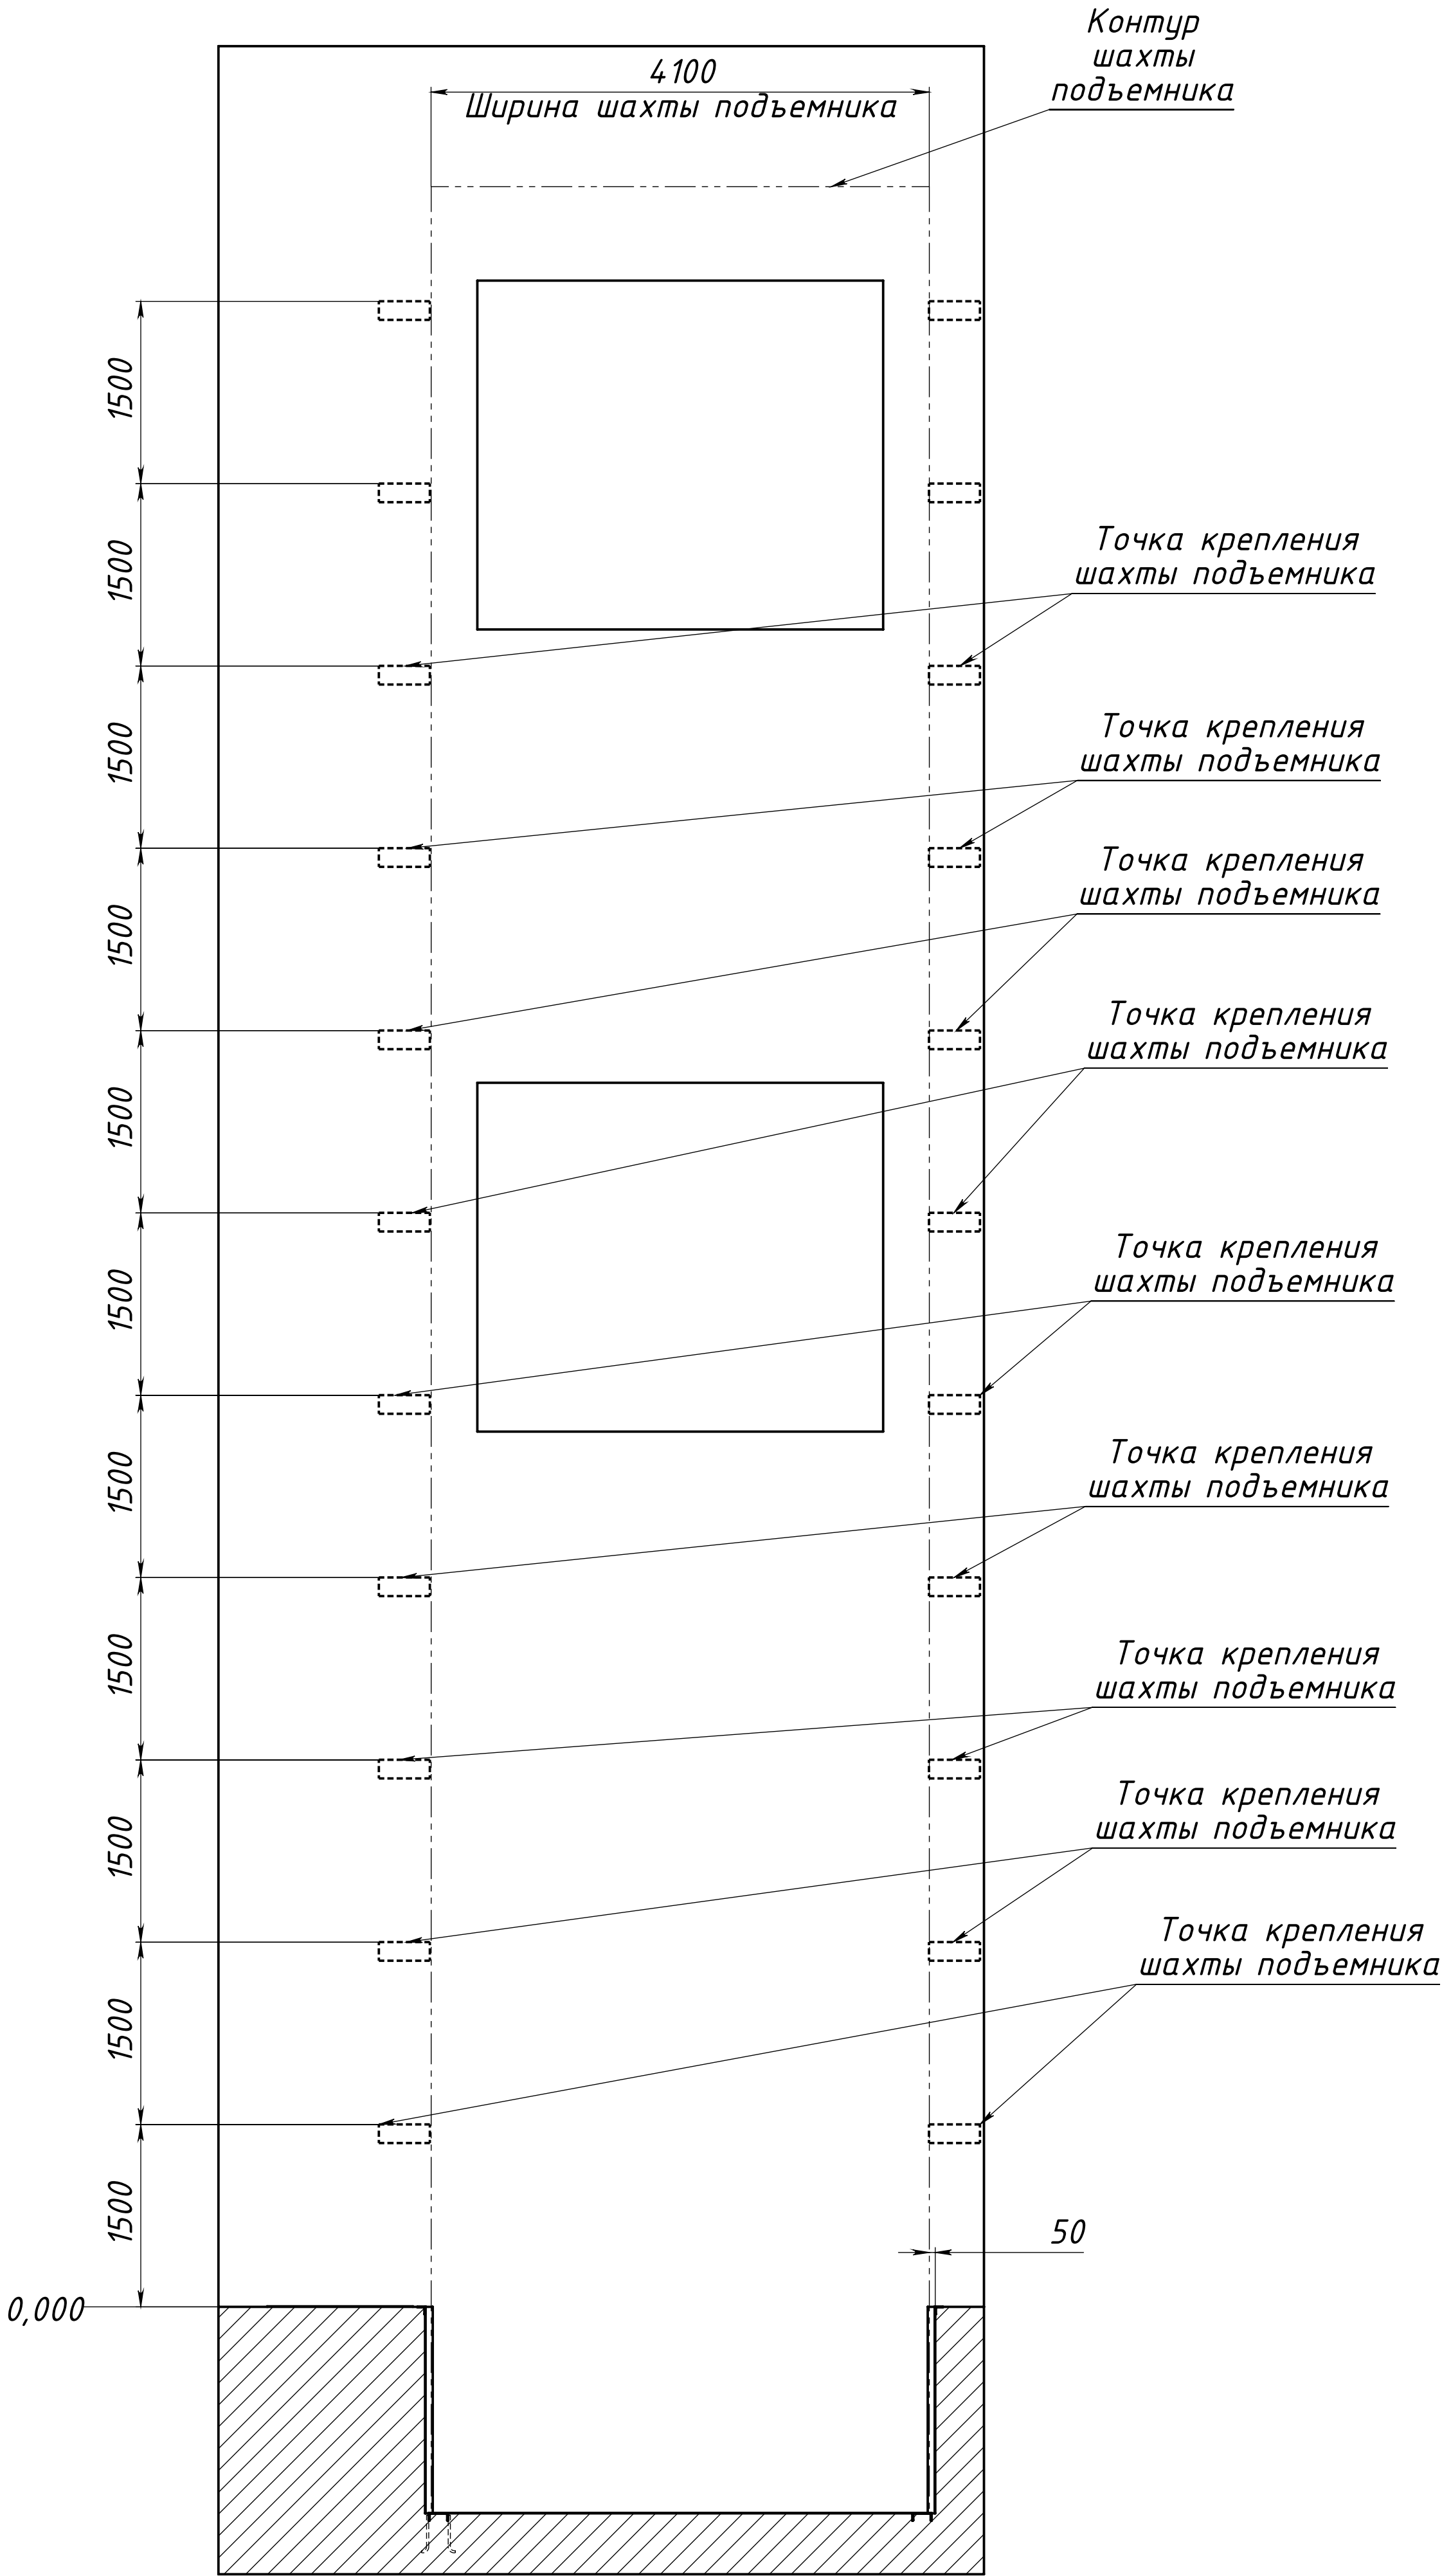

Подпись заказчика _____